


ПЛАН ЗАГОРОДНОГО ДОМА ИЗ ЛАФЕТА

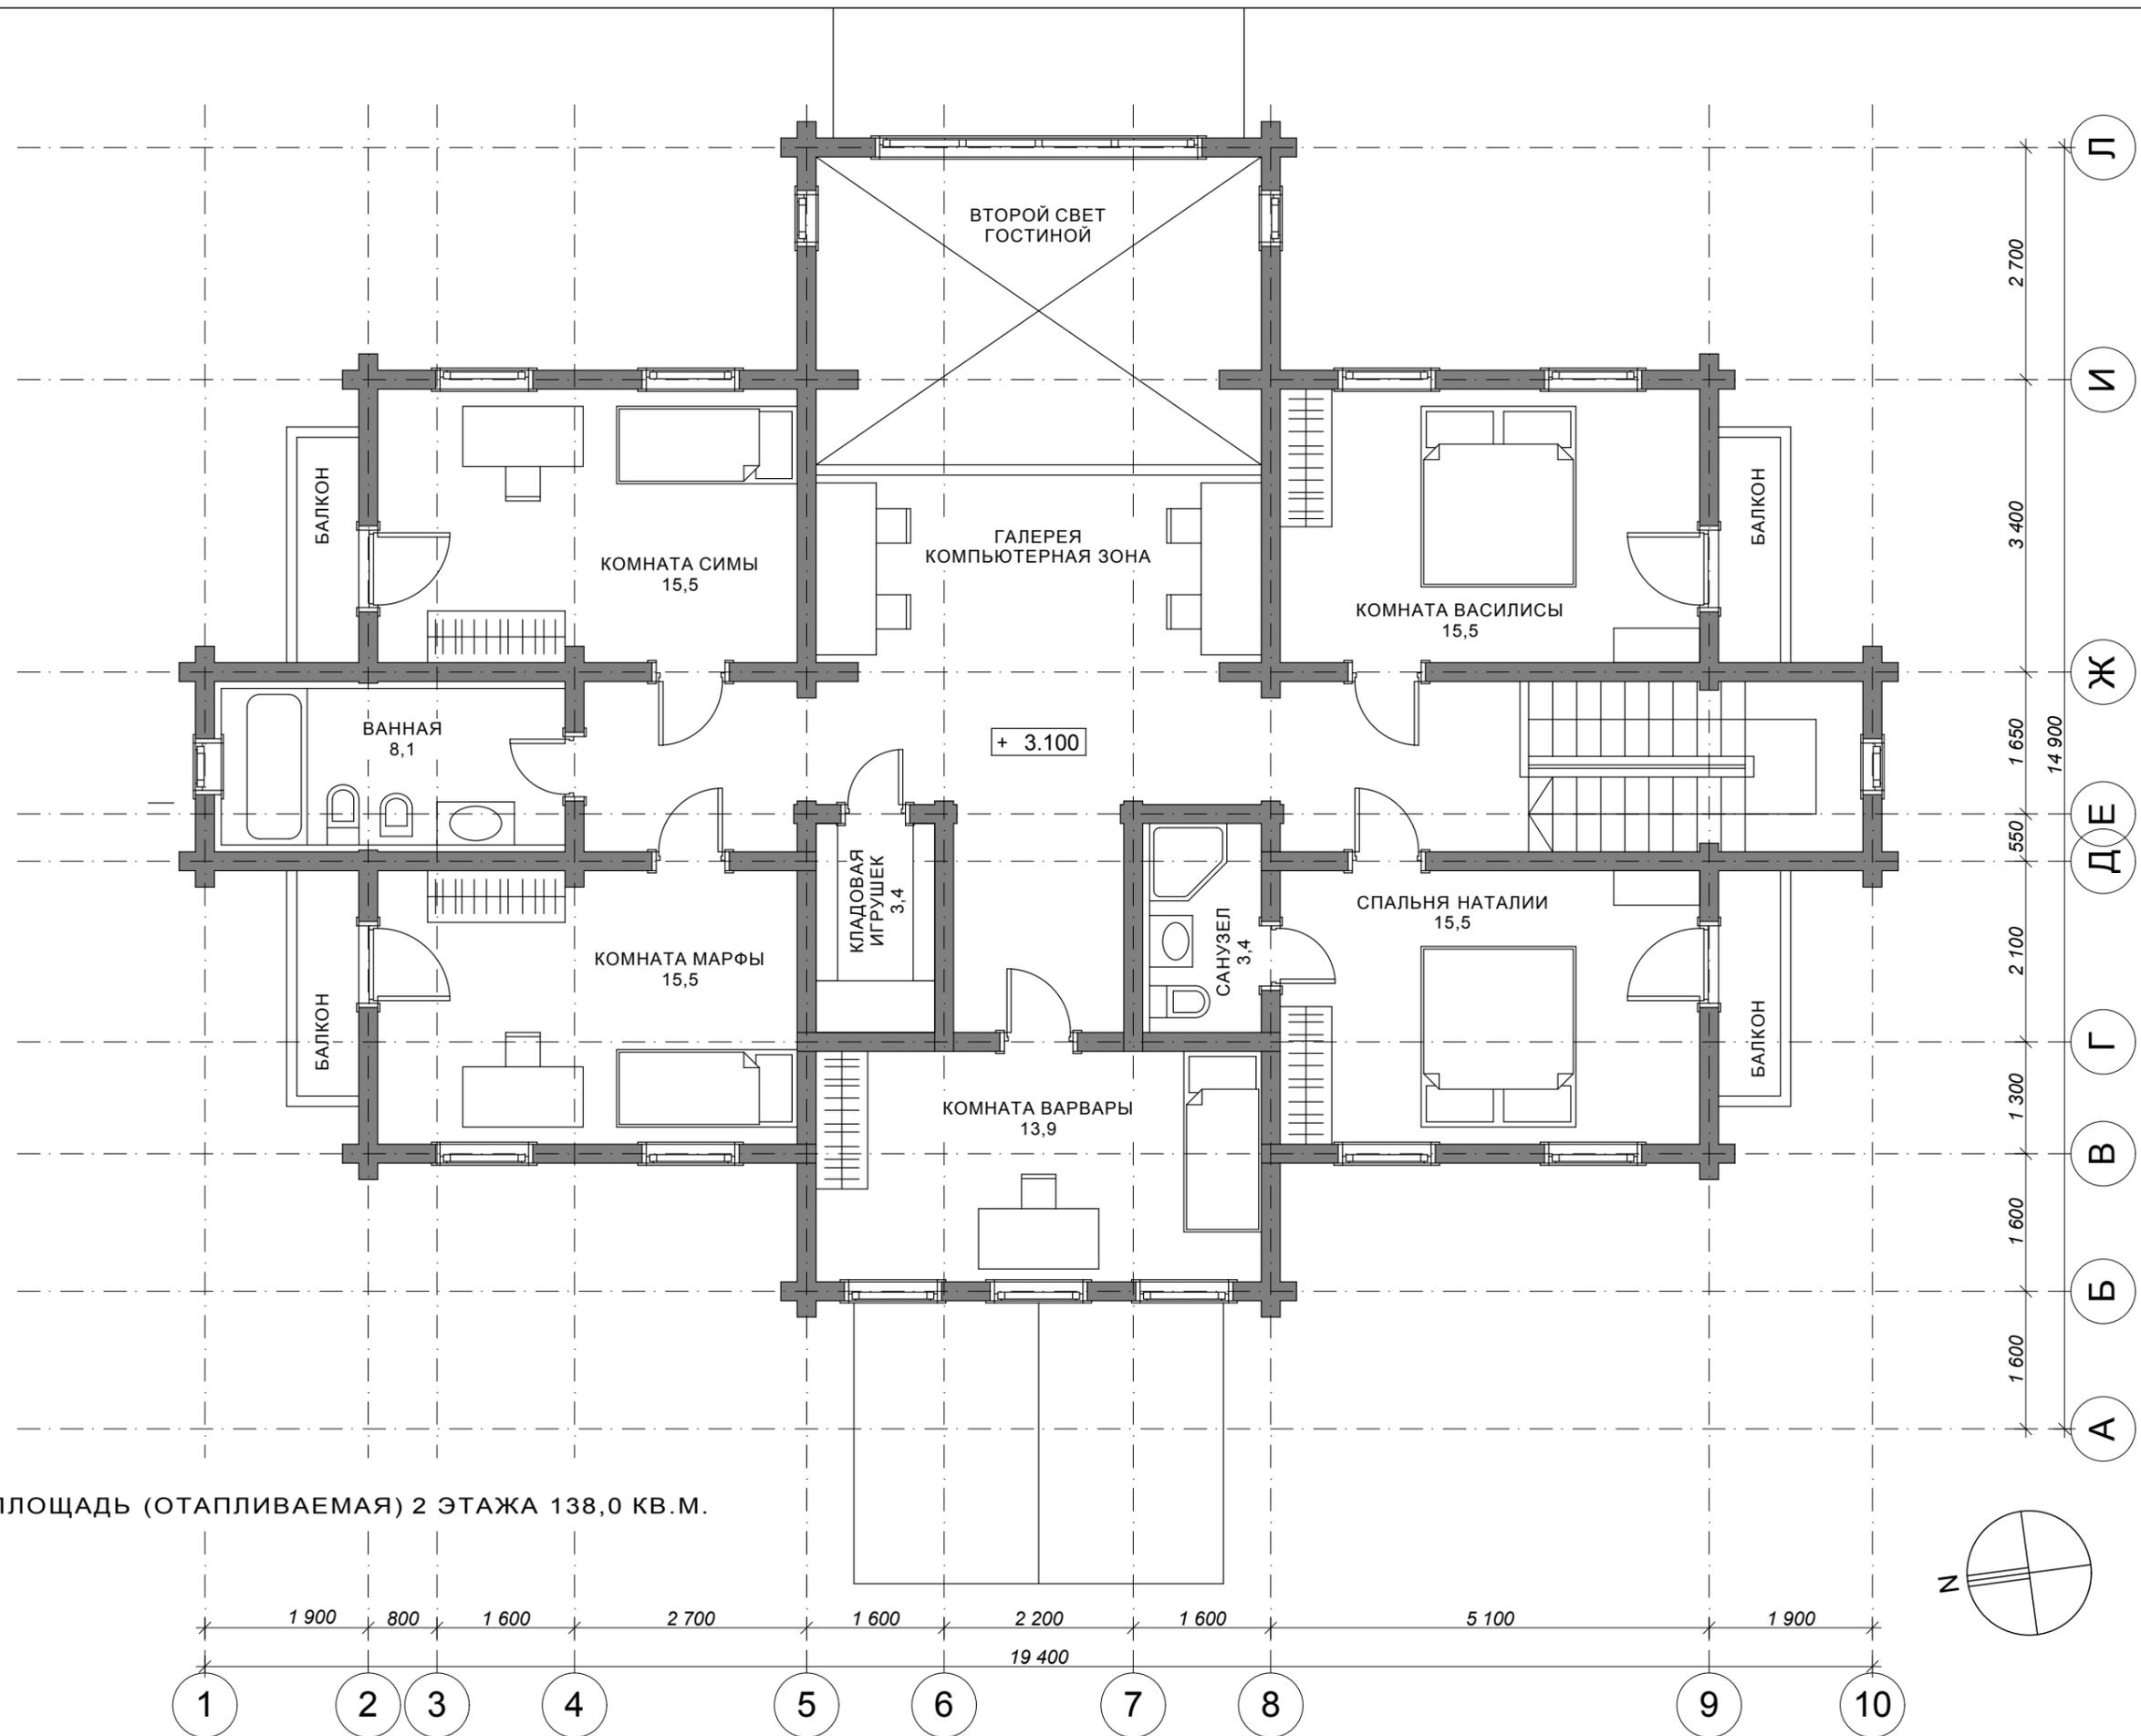

ОБЩАЯ ПЛОЩАДЬ (ОТАПЛИВАЕМАЯ) 2 ЭТАЖА 138,0 КВ.М.

