


ПРОДОЛЬНЫЙ РАЗРЕЗ ДОМА ИЗ ЛАФЕТА

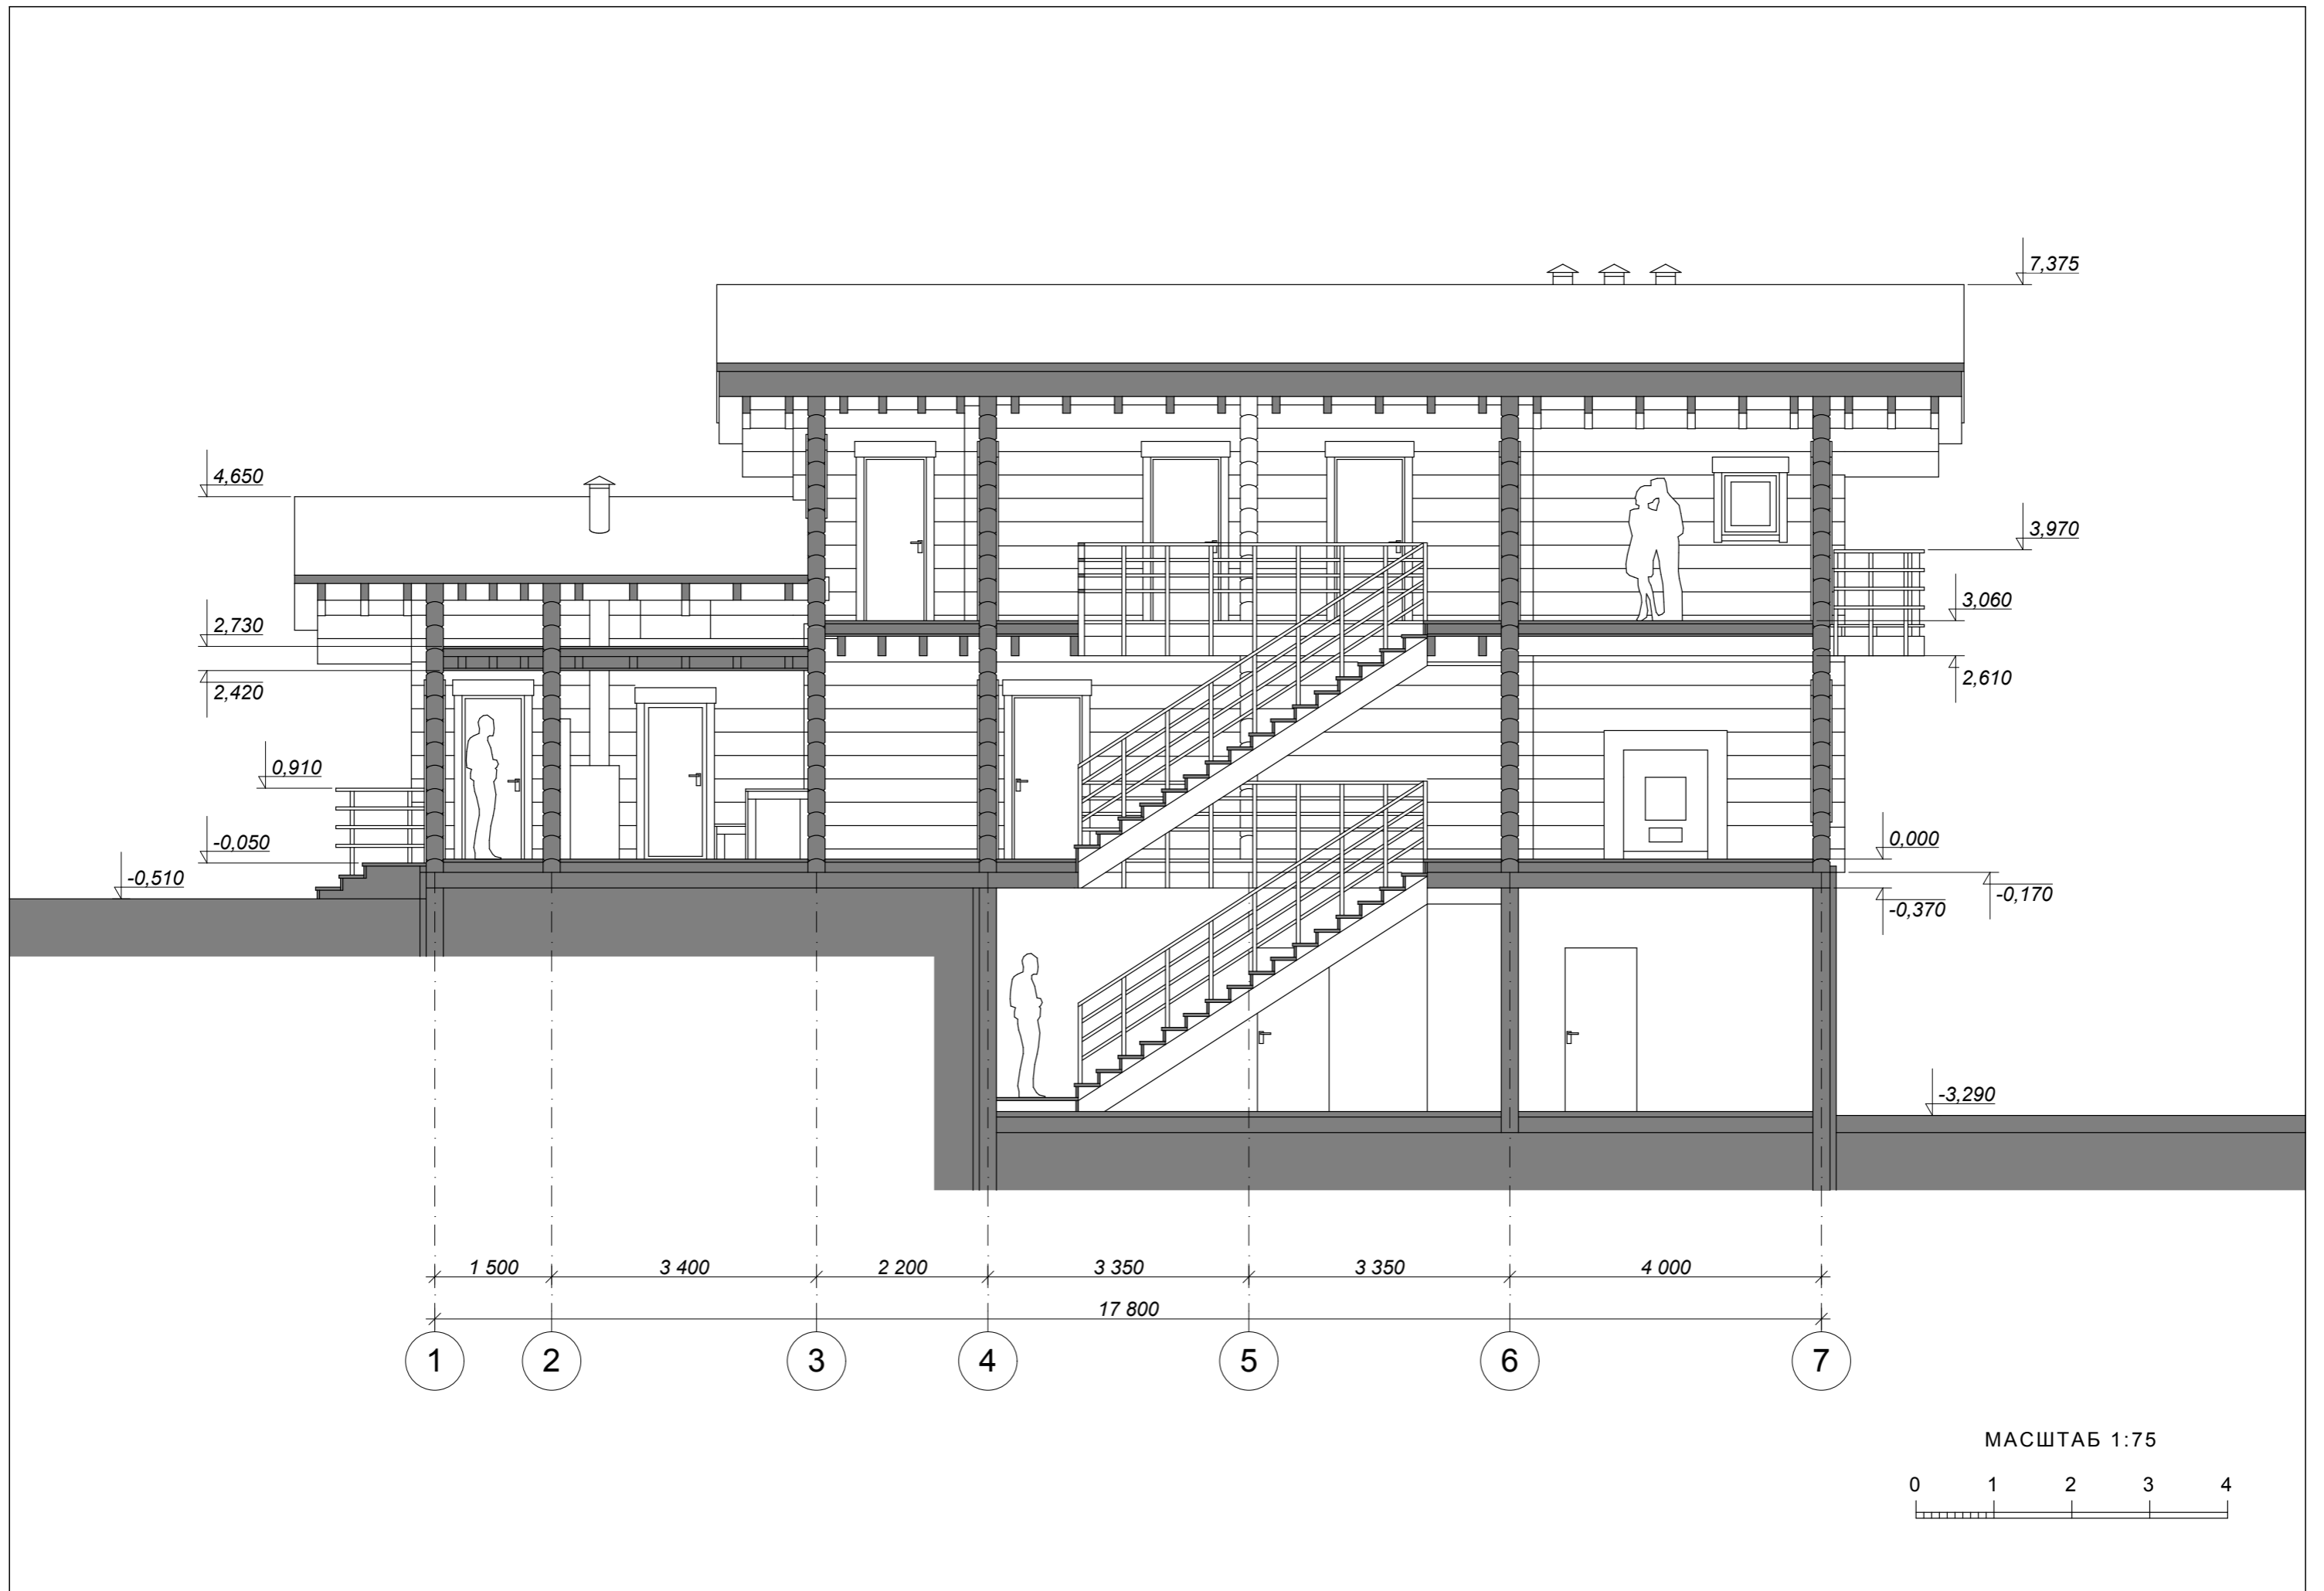

МАСШТАБ 1:75

